


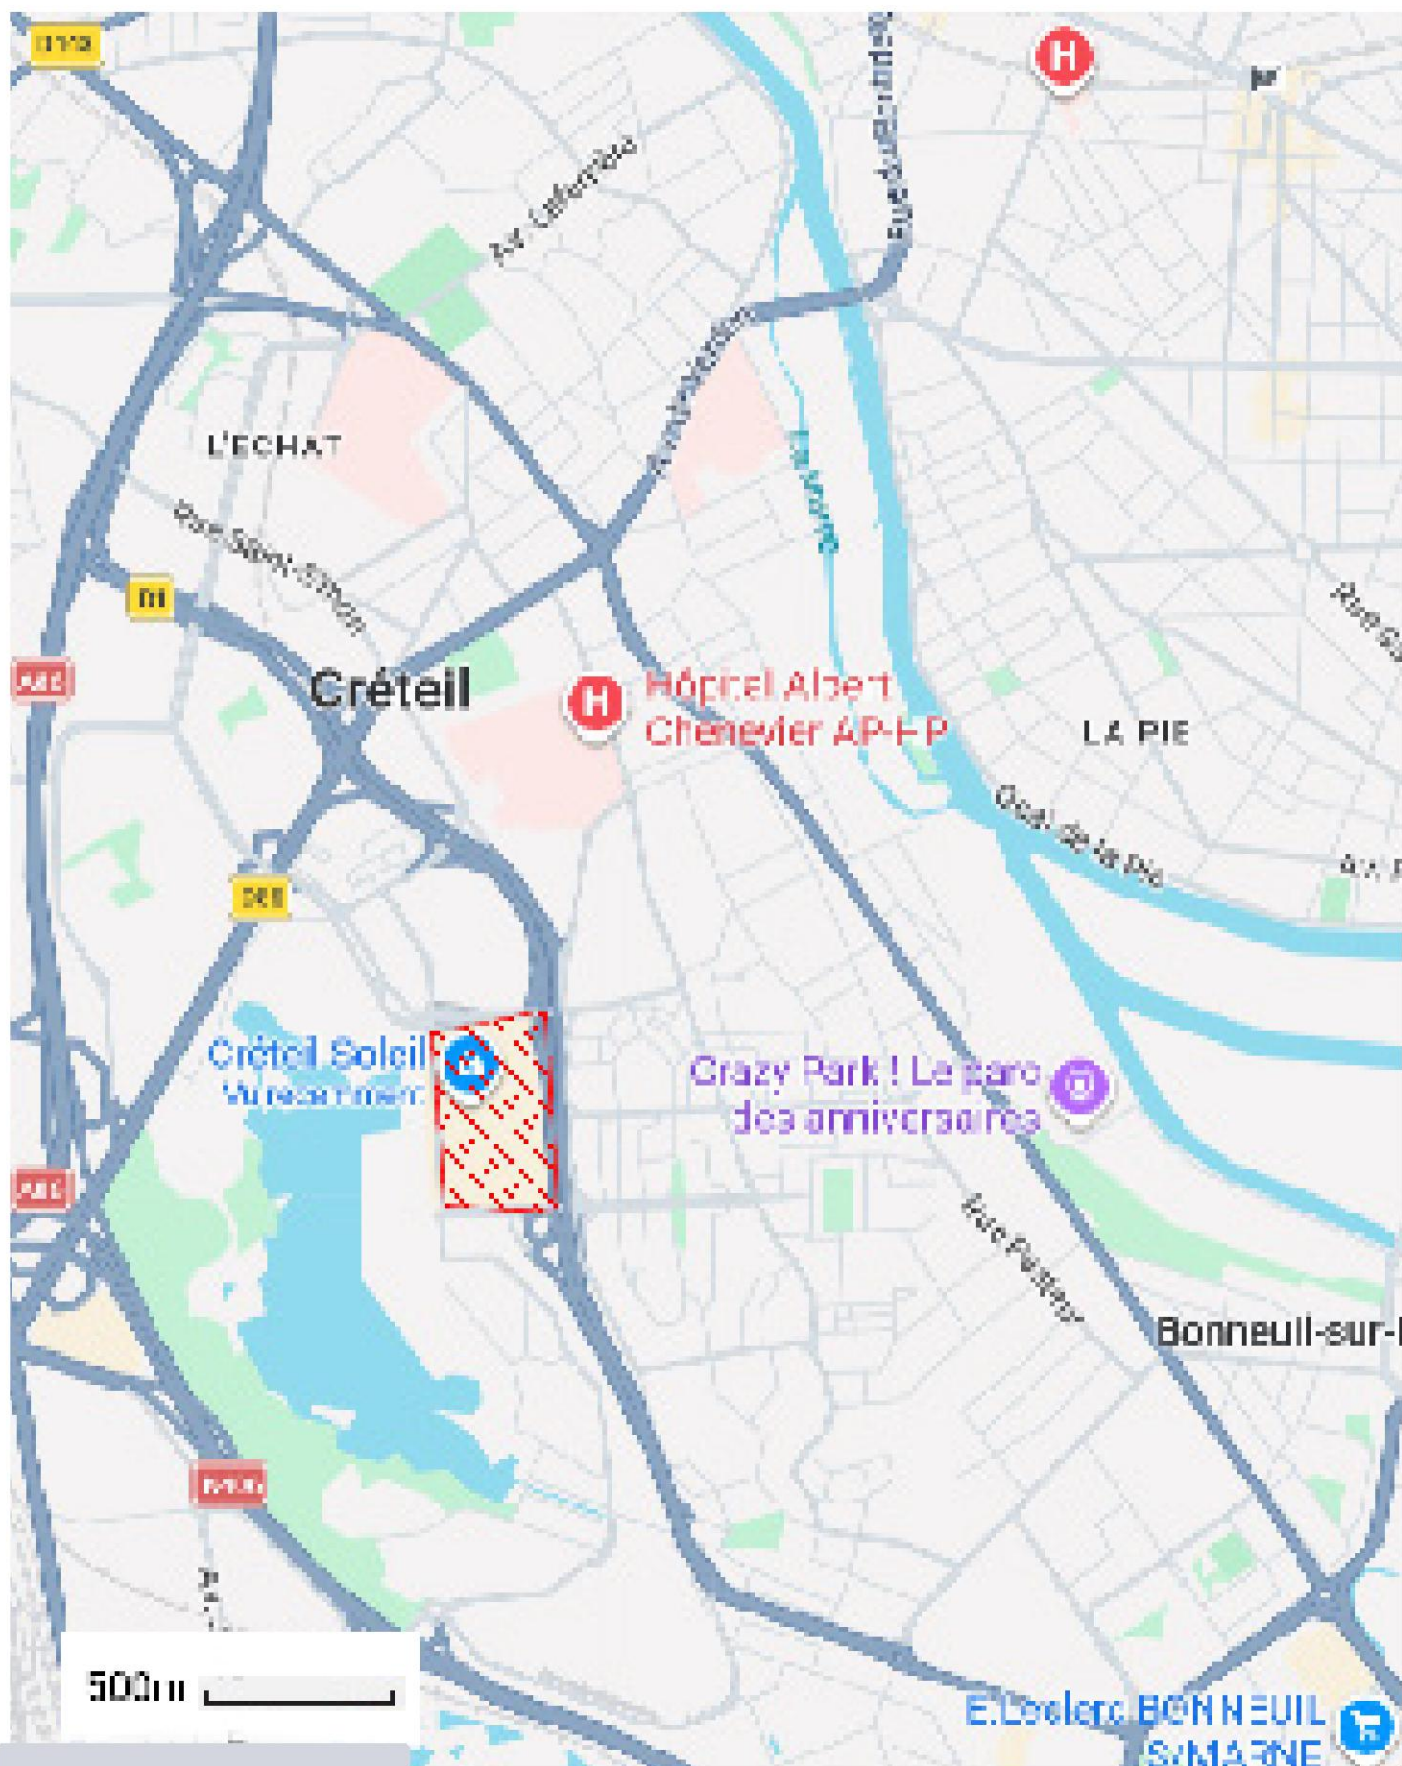

02- PLAN DE SITUATION - Ville

OBJET: DEMANDE D'AUTORISATION D'AMENAGER /

LIEU DU PROJET: CC

DEMANDEUR: 5 RUE

Concepteur



FACIL'RETAIL

24 Rue Popincourt
75011 Paris